


前湾十二单元南山水质净化厂“工业上楼”项目城市更新单元拟拆除范围示意图

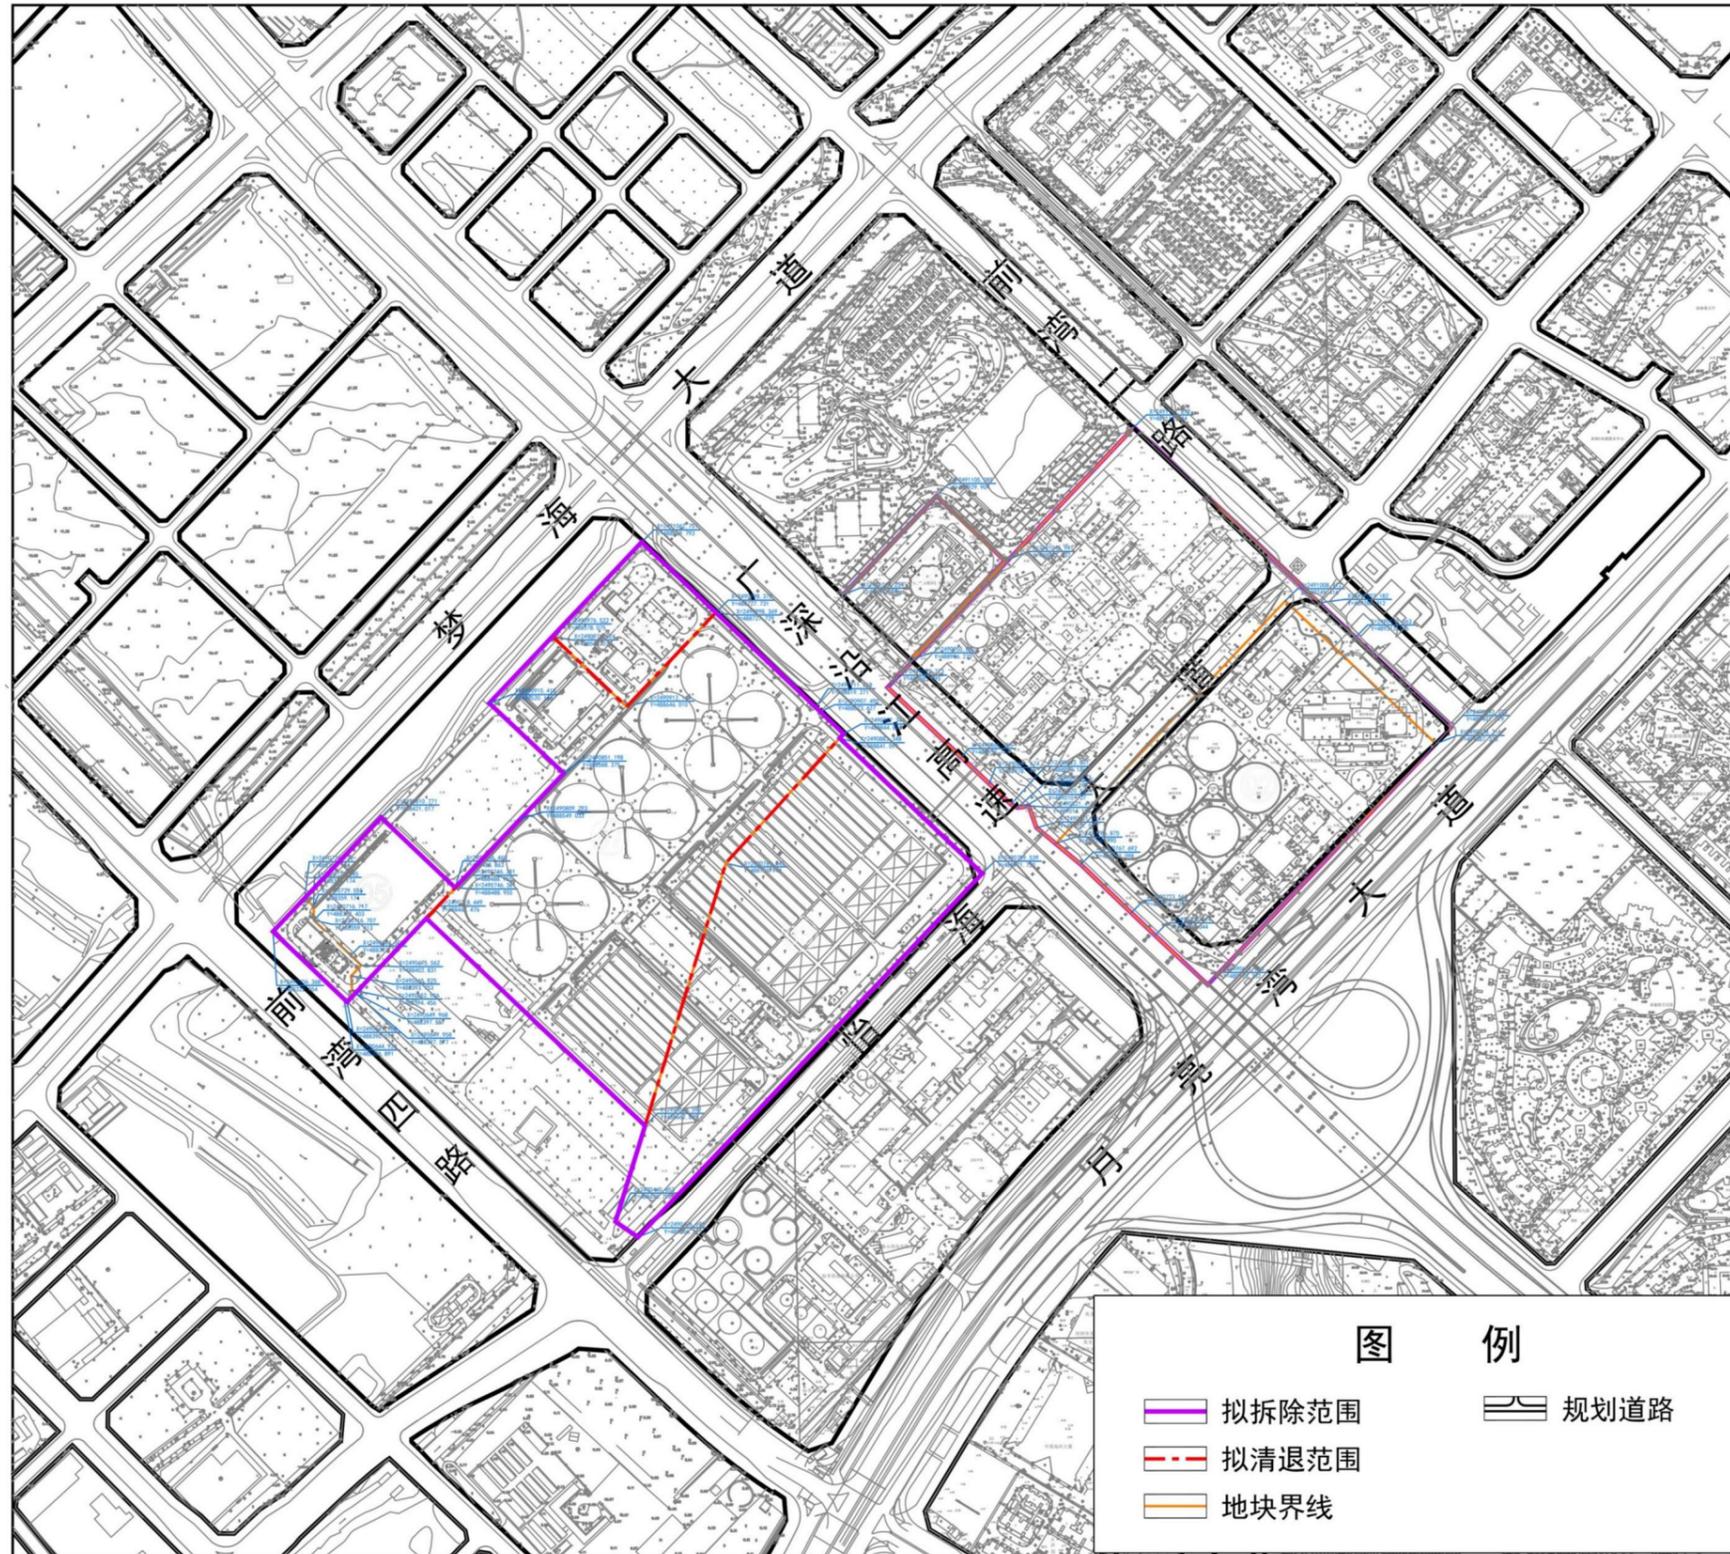

拟拆除范围用地面积：307834.3平方米